



Streha objekta Robotina

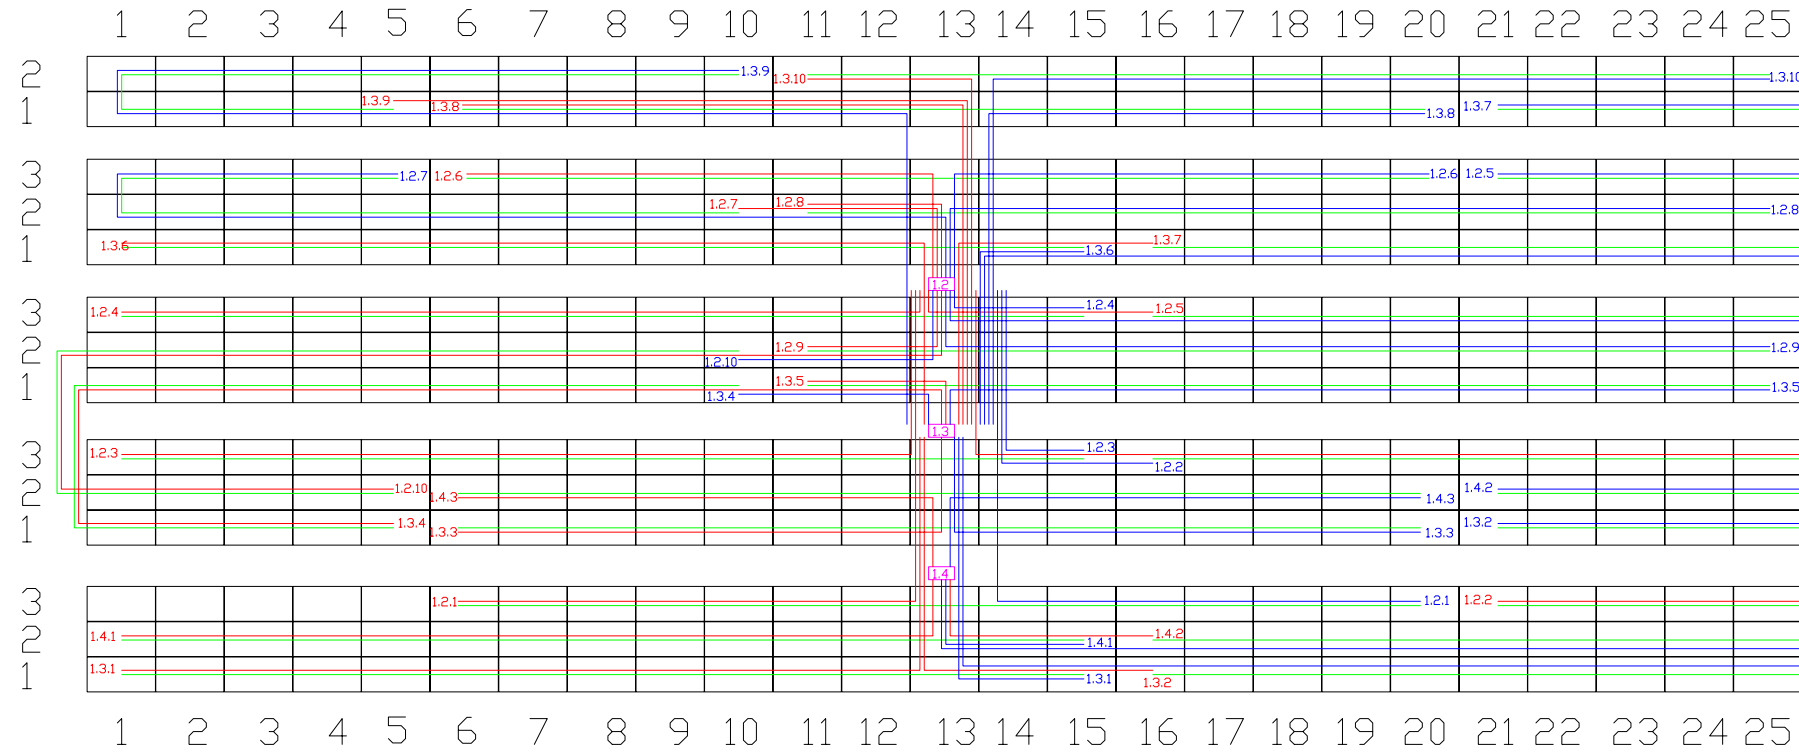

Mala nadstrešnica

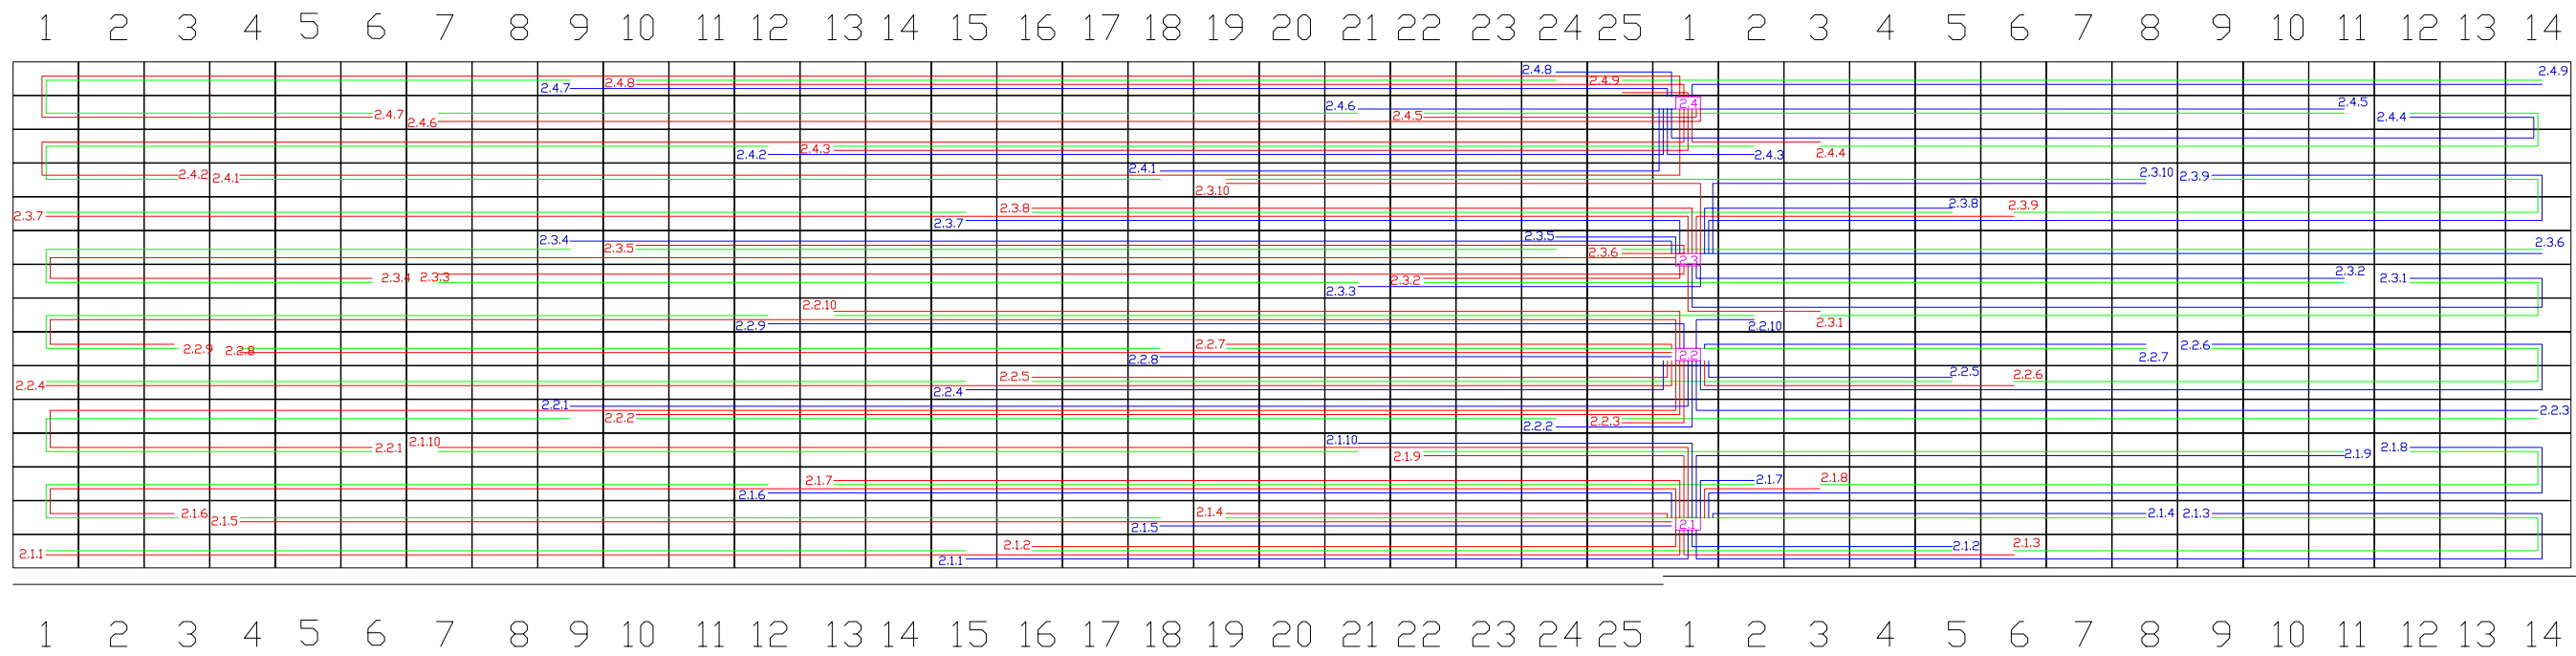

- 1 - Fotovoltaična elektrarna Altena
- 2 - Fotovoltaična elektrarna Primel

Št. spremembe	datum	opis spremembe	projektant

INVESTITOR:
PRIMEL d.o.o.
OIC-Hrpele 38, 6240 Kozina

PROJEKTNI PROJEKTA:
robotina
ROBOTINA d.o.o.
Oprema in sistemi za avtomatizacijo
TEL: 05 689 20 20
Ident. št.: IZS-1628

DODAVNIK VODIA PROJEKTA:
Ivan MORANO, univ.dipl.inž.el

IDENT. ŠT. AZS:
E-1012

VRSTA PROJEKTA:
PID